DIRECCIÓN DE **COMPRAS** Y CONTRATACIONES | MINISTERIO DE **DESARROLLO SOCIAL** | GOBIERNO DE **TUCUMÁN**

PEDIDO DE COTIZACIÓN
Segundo llamado

San Miguel de Tucumán, 10 de Mayo de 2023

Ref.:Expediente N°: 34/471-2023

Presente

La Dirección de Compras y Contrataciones de la Secretaría de Estado de Gestión Administrativa del Ministerio de Desarrollo Social, tiene el agrado de dirigirse a Ud. a fin de Solicitar la cotización de el/los siguientes items:

Item	Producto	Descripción	Cantidad
1	SERVICIO DE LIMPIEZA X MES	EL MENCIONADO SERVICIO DEBERA INCLUIR INSUMO Y PERSONAL A CARGO DE LA EMPRESA ADJUDICADA PARA REALIZAR TRABAJOS EN: - 7 OFICINAS ADMINISTRATIVAS DE 3X4 MTS. - 3 BAÑOS EN SECTOR DE ADMINISTRACION DE 2X1.5 MTS. -1 HALL DE CENTRAL DE 5X3MTS. -1 PASILLO CENTRAL DE 6X3 MTS. -7 HABITACIONES EN PLANTA ALTA 4X4 MTS. -1 HALL CENTRAL EN PLANTA ALTA DE 8X4MTS. -2 BAÑOS CON ANTE BAÑO PLANTA ALTA 3X2 MTS. -1 BAÑO PLANTA BAJA 4X5 MTS. -PATIO INTERNO (LAVADERO) DE 5X6 MTS. -4 EMPLEADOS DIVIDIDOS EN DOS TURNO MATUTINO Y VESPERTINO - HORARIO DE 8 A 13 Y 14 A 19.	6

Dicha cotización será abierta el día **18/05/2023** a las **11:30 hs.**, por el agente Ignacio Daniel VillafaÑe, en la calle Piedras N° 530, 3er piso Oficina "O" de la Dirección de Compras y Contrataciones, donde deberá indicar el plazo de mantenimiento de la oferta, número de CUIT del oferente, Razón Social, datos de contacto y valor total de la propuesta en números y letras, marca de los productos solicitados.

El servicio deberá prestarse en el C.R.C.M 25 de Mayo sito en calle Obispo Colombres esq. La Rioja - Concepción - Tucumán.

Nota: Lo solicitado deberá cotizarse por m2.

Se adjuntan planos del lugar.

Requisitos a presentar:

- CONSTANCIA DE INSCRIPCIÓN EXPEDIDA POR AFIP.
- CONSTANCIA DE INSCRIPCIÓN EXPEDIDA POR D.G.R. DE LA PROVINCIA.
- CERTIFICADO DE CUMPLIMIENTO FISCAL EMITIDO POR D.G.R. DE LA PROVINCIA
- COPIA DE CBU DE CUENTA - PROVEEDOR DEL ESTADO EN EL BANCO MACRO.
- CONSTITUCIÓN DE DOMICILIO EN TUCUMÁN Y RENUNCIA AL FUERO FEDERAL MANIFESTANDO SU VOLUNTAD DE SOMETERSE A LOS TRIBUNALES ORDINARIOS DE SAN MIGUEL DE TUCUMAN.
- DECLARACIÓN JURADA DE NO ENCONTRARSE CONTEMPLADO EN LOS ALCANCES DEL N°108 DEL DECRETO ACUERDO N° 22/1-09 (REQUISITOS PARA CONTRATAR CON EL ESTADO).
- SI LA PROPUESTA ESTA FIRMADA POR SOCIO O ACCIONISTA DEBERÁ ADJUNTAR COPIA DE CONTRATO SOCIAL (SRL) O ESTATUTO SOCIAL (SA) SEGUN APLIQUE.
- SI LA PROPUESTA ECONÓMICA ESTÁ FIRMADA POR UN APODERADO, DEBERÁ ADJUNTAR COPIA DEL PODER EXTENDIDO POR ESCRITURA PÚBLICA

Sin otro particular lo saludo atte.-

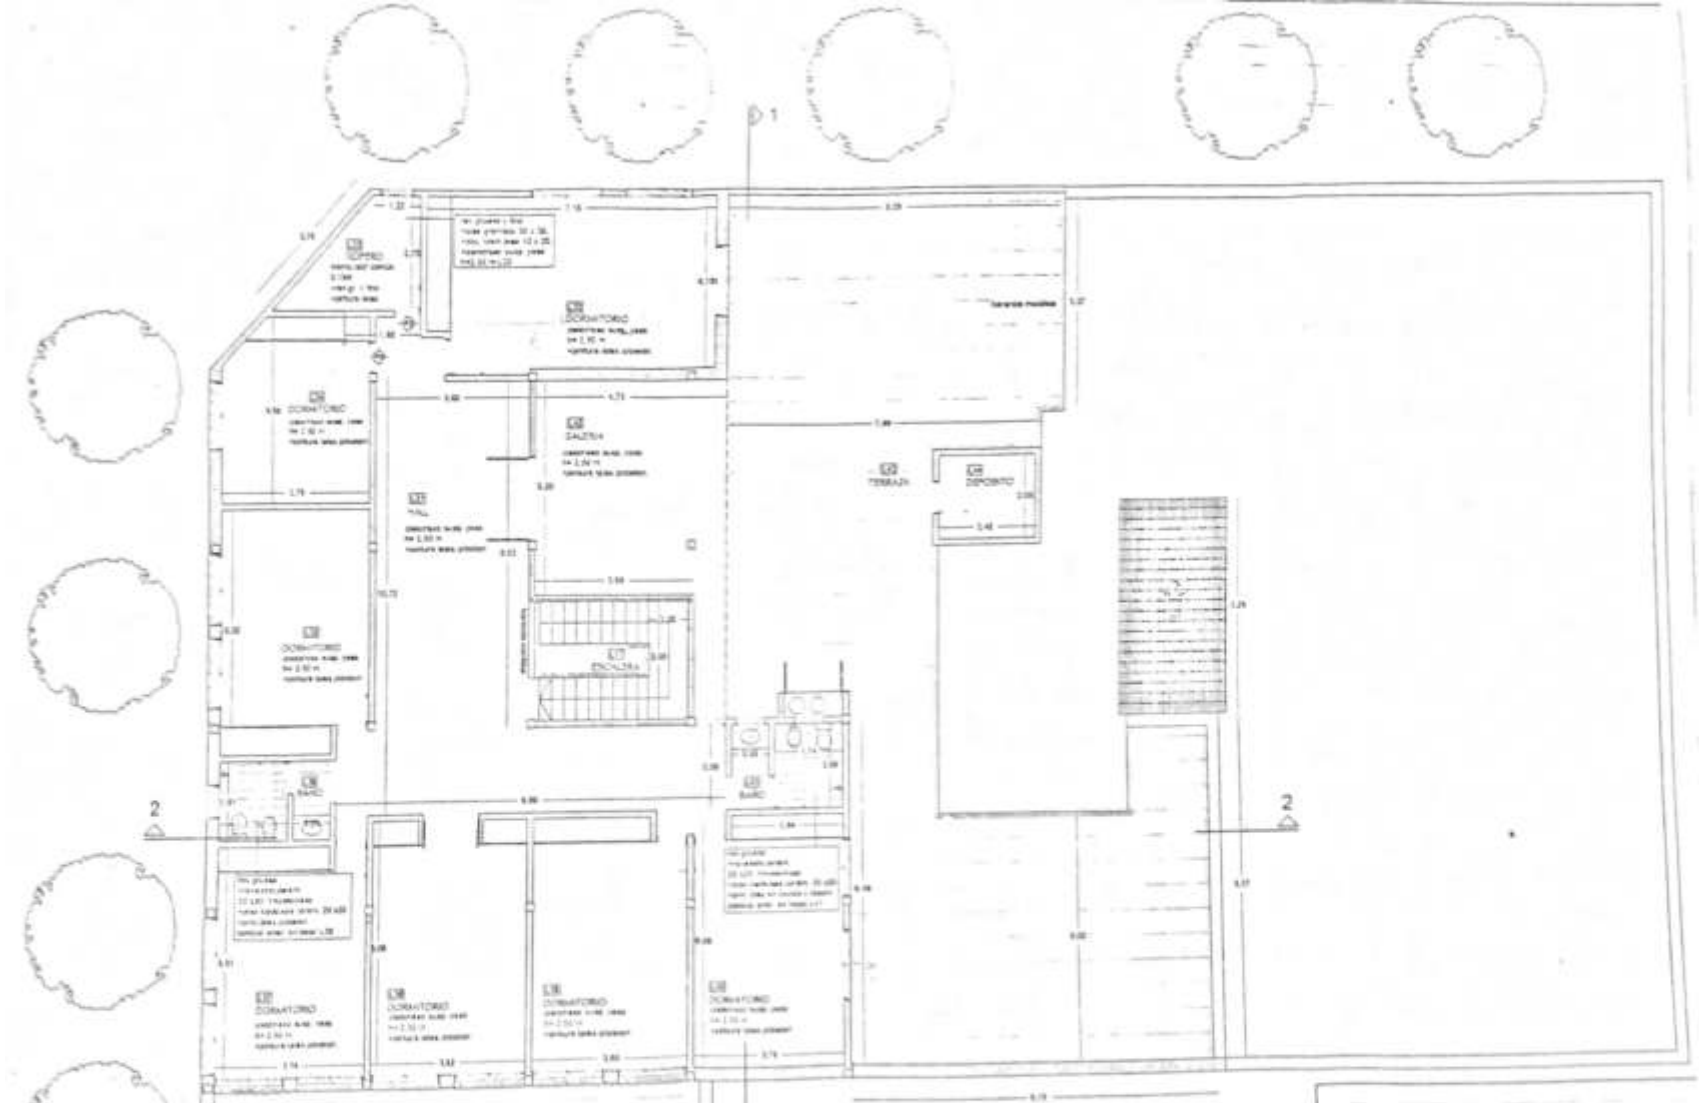

PLANTA ALTA

SECRETARIA DE ESTADO DE OBRAS Y SERV

DIRECCION DE ARQUITECTURA Y U

DEPARTAMENTO: ESTUDIOS Y PROYECTOS

OBRA : REMODELACIÓN
CENTRO DE CLASIFICACIÓN 25 DE M

UBICACIÓN: Obispo Colombres esq. La Rioja - Co

PLANO: OBRA NUEVA - Planta Alta

DEPARTAMENTO: ESTUDIOS Y PROYI

JEFE: Arq. José Campopiano — DIRECTOR: Ing.

2° JEFE: Arq. María I. Díaz

PROYECTO: Arq. P

Dpto Obras: Arq. Adriana Zapata

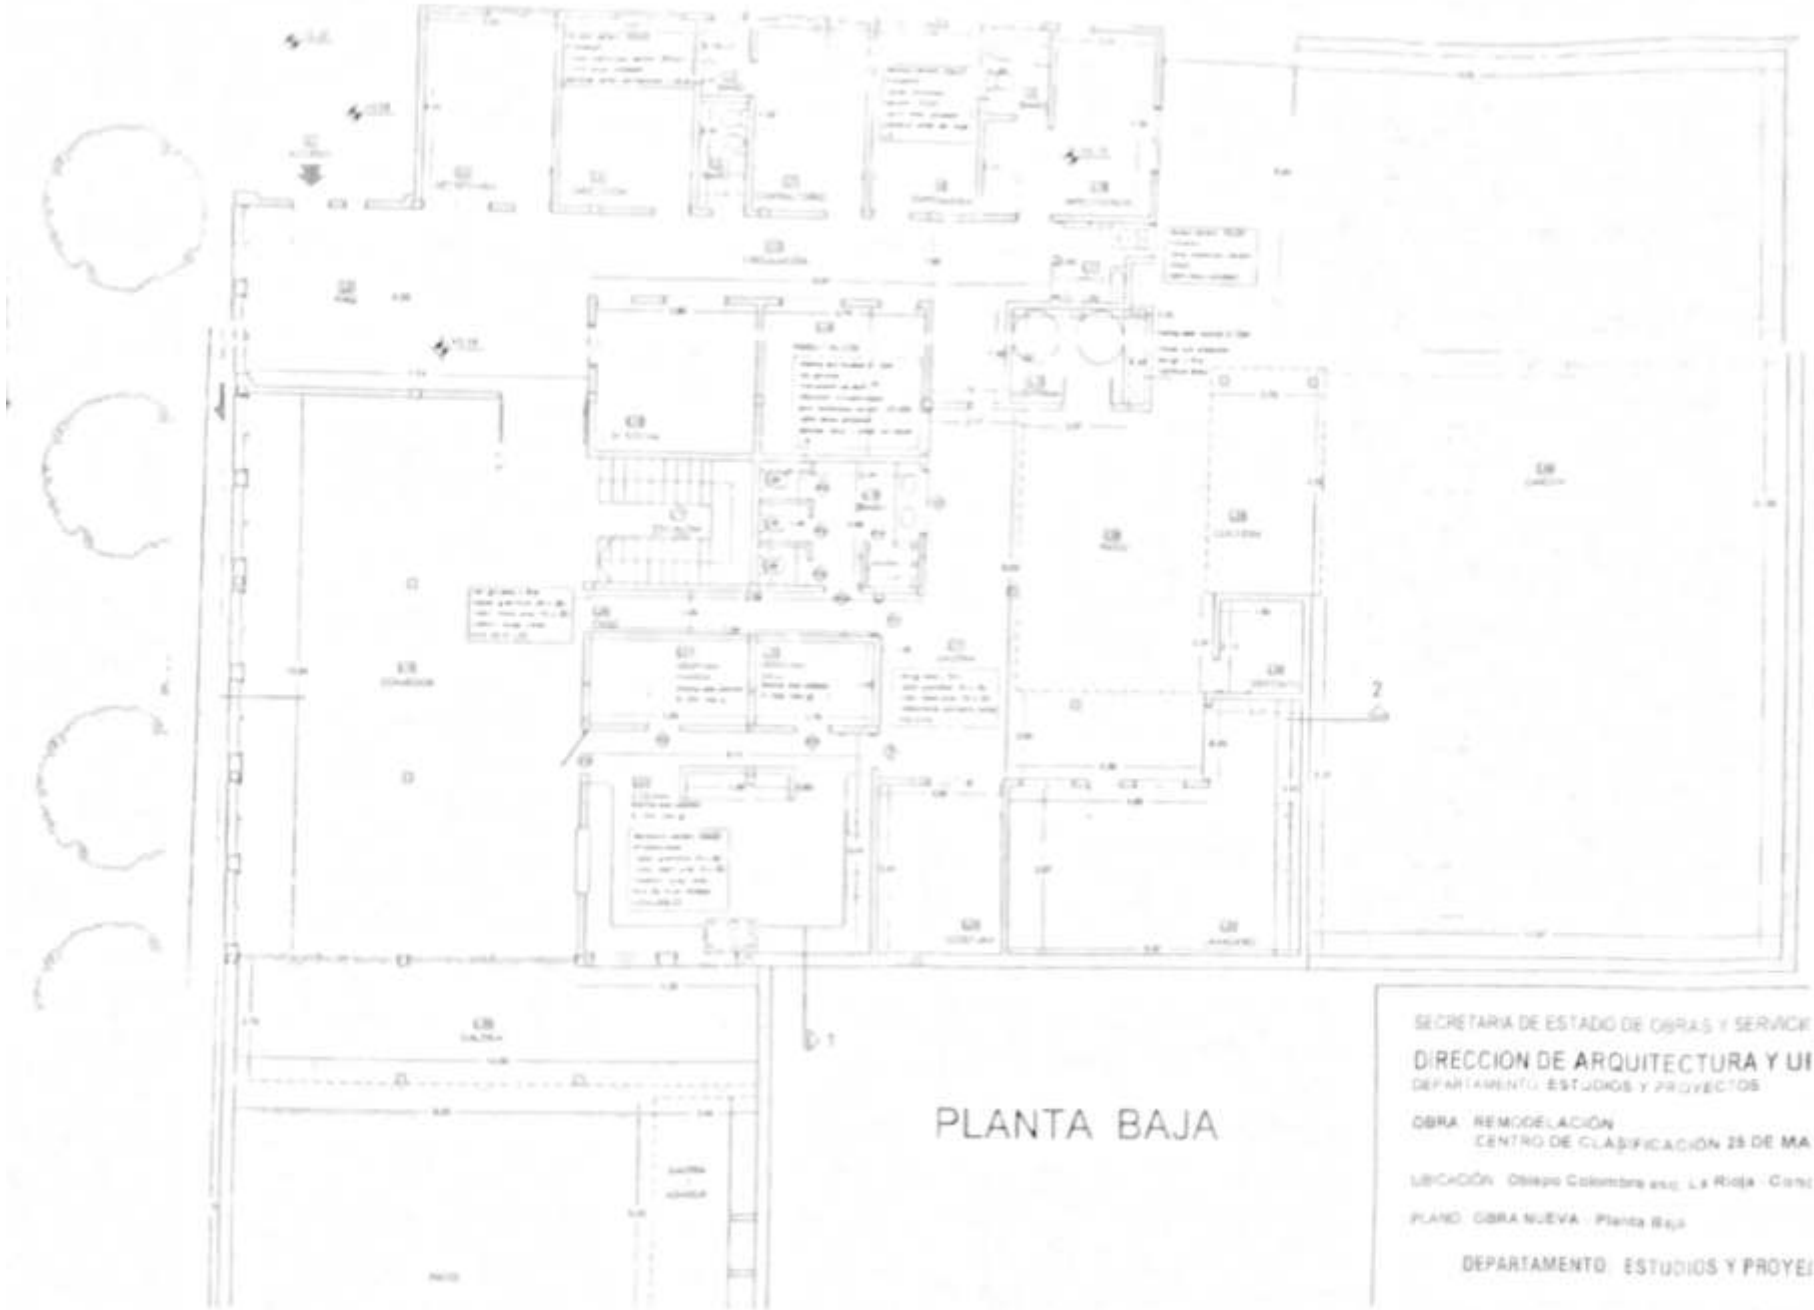

PLANTA BAJA

SECRETARIA DE ESTADO DE OBRAS Y SERVICI

DIRECCION DE ARQUITECTURA Y UI

DEPARTAMENTO ESTUDIOS Y PROYECTOS

OBRA REMODELACIÓN
CENTRO DE CLASIFICACIÓN 25 DE MA

UBICACIÓN Obispo Colombres esq. La Rioja - Conc

PLANO OBRA NUEVA - Planta Baja

DEPARTAMENTO ESTUDIOS Y PROYEC