

San Miguel de Tucumán, 01 de Junio de 2023

Ref.:Expediente N°: 115/474-2023

Presente

La Dirección de Compras y Contrataciones de la Secretaría de Estado de Gestión Administrativa del Ministerio de Desarrollo Social, tiene el agrado de dirigirse a Ud. a fin de Solicitar la cotización de el/los siguientes items:

Item	Producto	Descripción	Cantidad
1	SERVICIO DE LIMPIEZA X MES	SERVICIO DE LIMPIEZA QUE INCLUYA PERSONAL PARA CUBRIR LOS 1028,83MTS2 DE PLANTA BAJA Y LOS 298,83MTS2 DE PLANTA ALTA QUE ABARCA LA ZONA A REINAUGURAR (ALA NORTE) DOMICILIO DONDE SE PRESTARA SERVICIO: CONGRESO 368 (PREVIO HORARIO A COORDINAR) EL SERVICIO DEBE INCLUIR ELEMENTOS E INSUMOS PARA REALIZAR DICHAS TAREAS DE LIMPIEZA.	1

Dicha cotización será abierta el día 09/06/2023 a las 11:00 hs., por el agente Marko Carlos, en la calle Piedras N° 530, 3er piso Oficina "O" de la Dirección de Compras y Contrataciones, donde deberá indicar el plazo de mantenimiento de la oferta, número de CUIT del oferente, Razón Social, datos de contacto y valor total de la propuesta en números y letras, marca de los productos solicitados.


Requisitos a presentar:

- CONSTANCIA DE INSCRIPCIÓN EXPEDIDA POR AFIP.
- CONSTANCIA DE INSCRIPCIÓN EXPEDIDA POR D.G.R. DE LA PROVINCIA.
- CERTIFICADO DE CUMPLIMIENTO FISCAL EMITIDO POR D.G.R. DE LA PROVINCIA
- COPIA DE CBU DE CUENTA - PROVEEDOR DEL ESTADO EN EL BANCO MACRO.
- CONSTITUCIÓN DE DOMICILIO EN TUCUMÁN Y RENUNCIA AL FUERO FEDERAL MANIFESTANDO SU VOLUNTAD DE SOMETERSE A LOS TRIBUNALES ORDINARIOS DE SAN MIGUEL DE TUCUMAN.
- DECLARACIÓN JURADA DE NO ENCONTRARSE CONTEMPLADO EN LOS ALCANCES DEL N°108 DEL DECRETO ACUERDO N° 22/1-09 (REQUISITOS PARA CONTRATAR CON EL ESTADO).
- SI LA PROPUESTA ESTA FIRMADA POR SOCIO O ACCIONISTA DEBERÁ ADJUNTAR COPIA DE CONTRATO SOCIAL (SRL) O ESTATUTO SOCIAL (SA) SEGUN APLIQUE.
- SI LA PROPUESTA ECONOMICA ESTÁ FIRMADA POR UN APODERADO, DEBERÁ ADJUNTAR COPIA DEL PODER EXTENDIDO POR ESCRITURA PÚBLICA

Dias y horarios a coordinar con los directivos del Instituto de Puericultura Alfredo Guzman.

Sin otro particular lo saludo atte.-

DETALLE DE SUPERFICIE PARA LIMPIEZA PROFUNDA ALA NORTE SALA CUNA

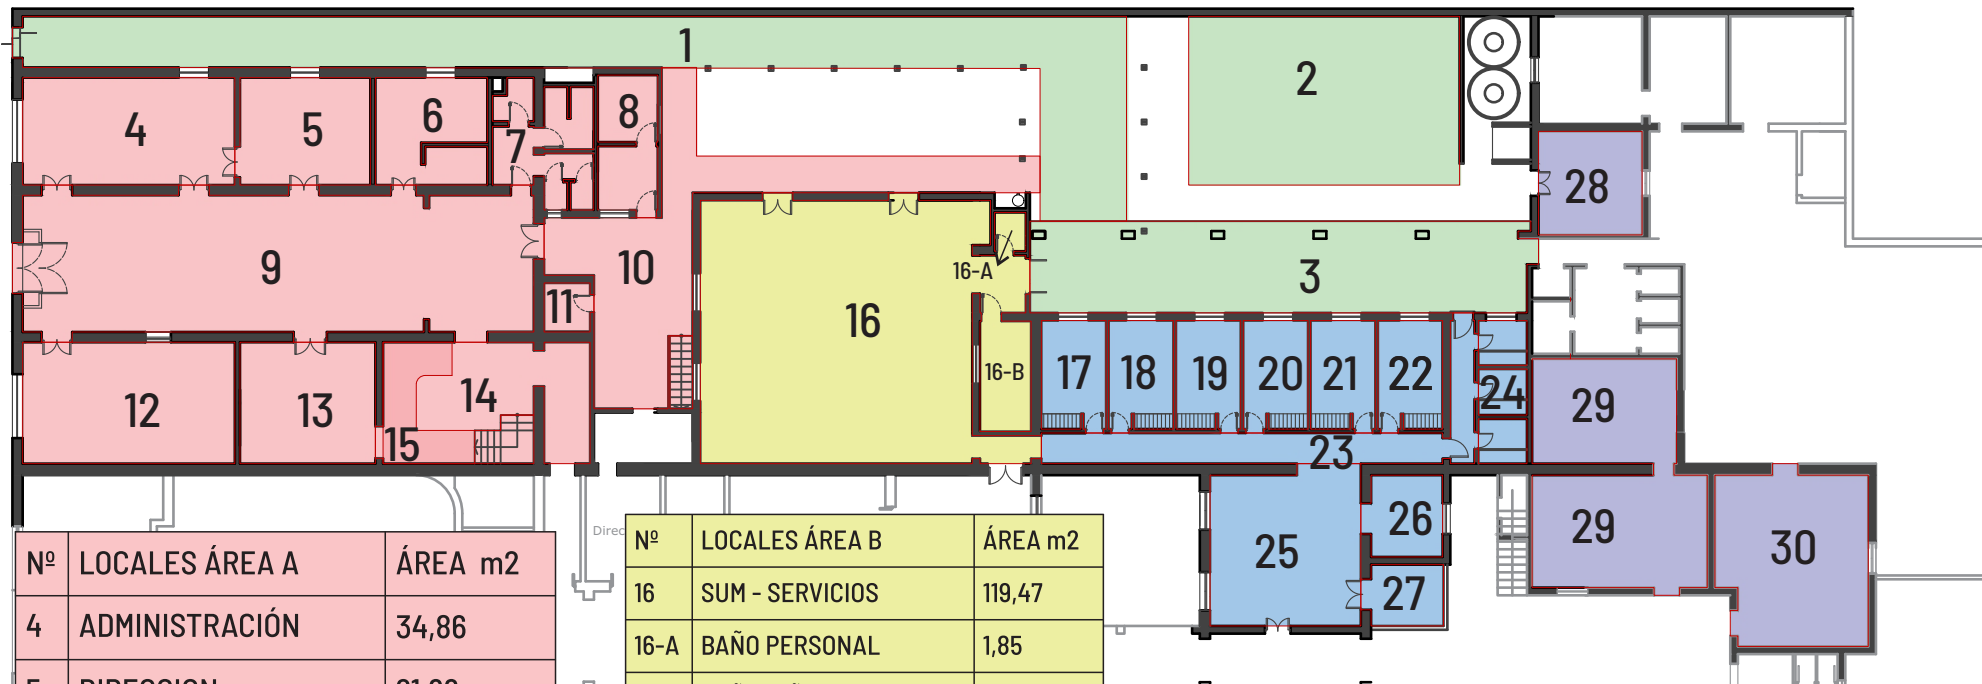

Nº	LOCALES ÁREA A	ÁREA m2
4	ADMINISTRACIÓN	34,86
5	DIRECCION	21,66
6	ASEO Y OFFICE	17,86
7	BAÑOS DEL PERSONAL	15,63
8	ENFERMERÍA	12,40
9	RECEPCIÓN Y ESPERA	111,83
10	PATIO	57,60
11	DEPOSITO	3,56
12	ADMINISTRACIÓN	39,42
13	ENTREVISTAS	25,17
14	APOYO EDUCATIVO	33,72
15	ESCALERA	14,78
TOTAL ÁREA A		388,49 m2

Nº	LOCALES ÁREA B	ÁREA m2
16	SUM - SERVICIOS	119,47
16-A	BAÑO PERSONAL	1,85
16-B	BAÑO NIÑOS	8,64
TOTAL AREA B		129,96 m2

Nº	LOCALES ÁREA C	ÁREA m2
17	DORMITORIO 1	10,81
18	DORMITORIO 2	10,81
19	DORMITORIO 3	10,81
20	DORMITORIO 4	10,81
21	DORMITORIO 5	10,81
22	DORMITORIO 6	10,81
23	PASILLO	24,93
24	BAÑOS	9,99
25	COMEDOR	35,93
26	COCINA	9,44
27	PATIO	7,28
TOTAL ÁREA C		152,43 m2


Nº	LOCALES ÁREA D	ÁREA m2
1	ACCESO Y GALERÍA	107,99
2	ÁREA BLANDA	69,96
3	GALERÍA	70,14
TOTAL ÁREA D		248,09 m2

Nº	LOCALES ÁREA E	ÁREA m2
28	DEPOSITO	16,40
29	DESPENSA	53,96
30	COCINA	38,88
TOTAL ÁREA E		109,24m2

**PLANTA BAJA
ALA NORTE**

TOTAL ÁREA PLANTA BAJA 1028,21 m2

DETALLE DE SUPERFICIE PARA LIMPIEZA PROFUNDA ALA NORTE SALA CUNA

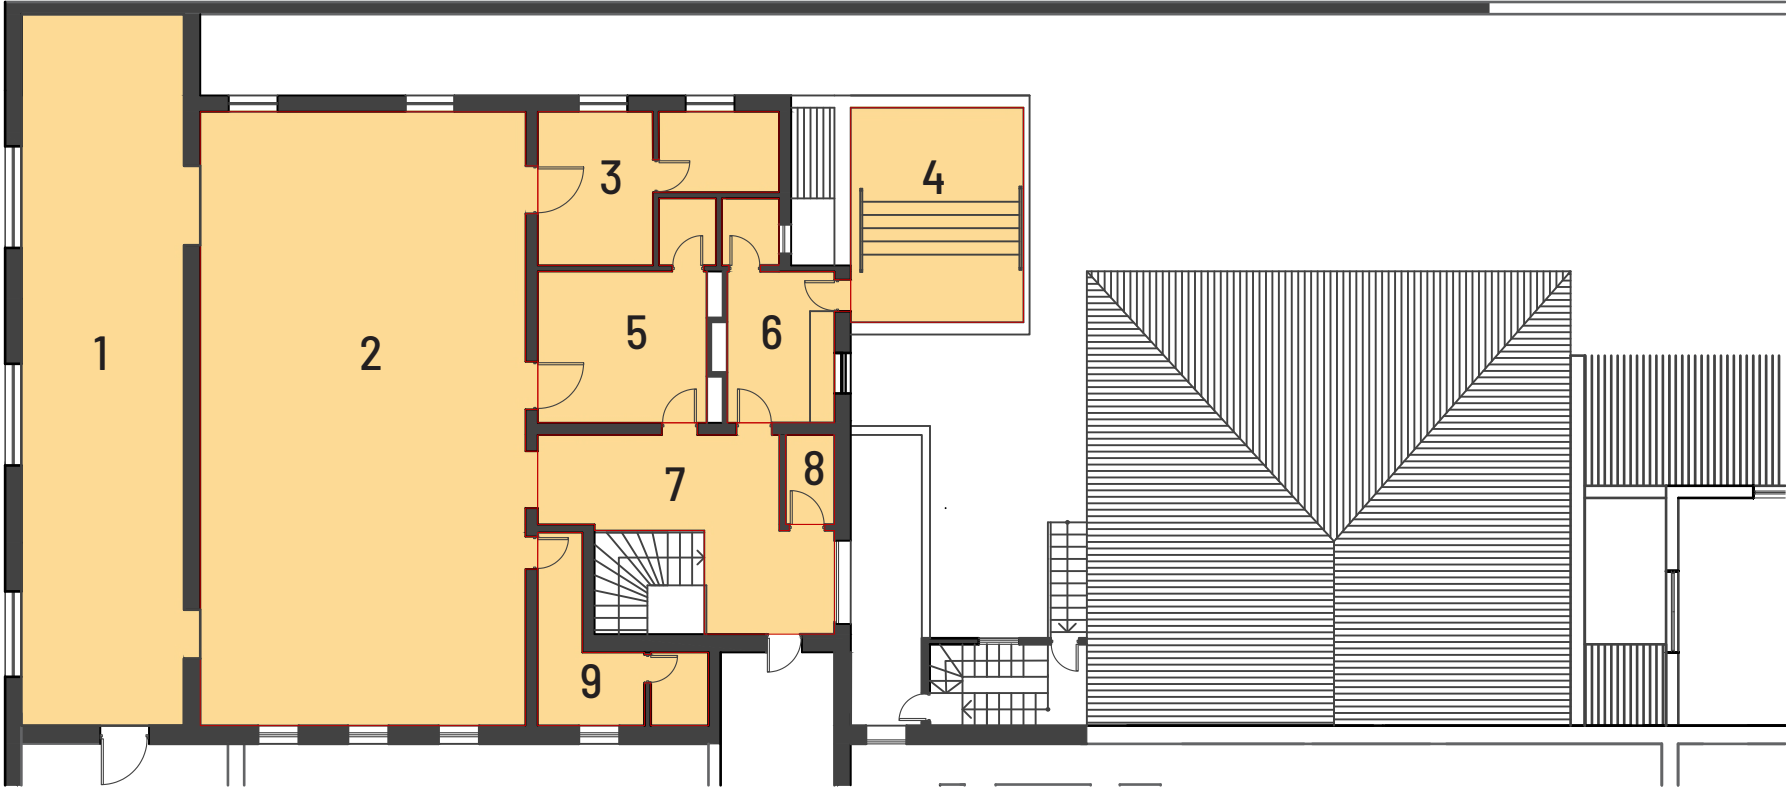

PLANTA ALTA ALA NORTE

Nº	LOCALES ÁREA F	ÁREA m2
1	NIÑOS 1 Y 2 AÑOS	71,26
2	NIÑOS 3 Y 4 AÑOS	122,16
3	ASEO Y CAMBIADORES	16,66
4	PATIO DE SERVICIO	22,44
5	ENFERMERÍA	17,89
6	LAVADERO	12,55
7	ACCESO SALA LACTANTES	22,59
8	LECHERÍA	2,64
9	ROPERÍA	10,64
TOTAL ÁREA F		298,83m2

TOTAL ÁREA PLANTA ALTA 298,83 m2