

PEDIDO DE COTIZACIÓN

San Miguel de Tucumán, 04 de Abril de 2023

Ref.:Expediente N°: 4844/425-2023

Presente

La Dirección de Compras y Contrataciones de la Secretaría de Estado de Gestión Administrativa del Ministerio de Desarrollo Social, tiene el agrado de dirigirse a Ud. a fin de Solicitar la cotización de el/los siguientes items:

Item	Producto	Descripción	Cantidad
1	SERVICE DE VEHICULO POR UNIDAD	REPARACION Y MANTENIMIENTO DEL CENTRO DE ESCUCHA MÓVIL (TRÁILER): * • REPARACION Y MANTENIMIENTO DE CHASIS, INCLUIDO LANZA Y DISCO DE REMOLQUE: SELLADO Y PINTURA DE CHASIS – ENCUADRE – ALINEACION.	1

Dicha cotización será abierta el día **11/04/2023** a las **10:00 hs.**, por el agente María Valeria Scarpa, en la calle Piedras N° 530, 3er piso Oficina "O" de la Dirección de Compras y Contrataciones, donde deberá indicar el plazo de mantenimiento de la oferta, número de CUIT del oferente, Razón Social, datos de contacto y valor total de la propuesta en números y letras, marca de los productos solicitados.


El servicio solicitado es para un trailer perteneciente a la Secretaría de Estado de Políticas Integrales sobre las Adicciones.

Requisitos a presentar:

- CONSTANCIA DE INSCRIPCIÓN EXPEDIDA POR AFIP.
- CONSTANCIA DE INSCRIPCIÓN EXPEDIDA POR D.G.R. DE LA PROVINCIA.
- CERTIFICADO DE CUMPLIMIENTO FISCAL EMITIDO POR D.G.R. DE LA PROVINCIA
- COPIA DE CBU DE CUENTA - PROVEEDOR DEL ESTADO EN EL BANCO MACRO.
- CONSTITUCIÓN DE DOMICILIO EN TUCUMÁN Y RENUNCIA AL FUERO FEDERAL MANIFESTANDO SU VOLUNTAD DE SOMETERSE A LOS TRIBUNALES ORDINARIOS DE SAN MIGUEL DE TUCUMAN.
- DECLARACIÓN JURADA DE NO ENCONTRARSE CONTEMPLADO EN LOS ALCANCES DEL N°108 DEL DECRETO ACUERDO N° 22/1-09 (REQUISITOS PARA CONTRATAR CON EL ESTADO).
- SI LA PROPUESTA ESTA FIRMADA POR SOCIO O ACCIONISTA DEBERÁ ADJUNTAR COPIA DE CONTRATO SOCIAL (SRL) O ESTATUTO SOCIAL (SA) SEGUN APLIQUE.
- SI LA PROPUESTA ECONÓMICA ESTÁ FIRMADA POR UN APODERADO, DEBERÁ ADJUNTAR COPIA DEL PODER EXTENDIDO POR ESCRITURA PÚBLICA

Sin otro particular lo saludo atte.-

Altura interior: 2100

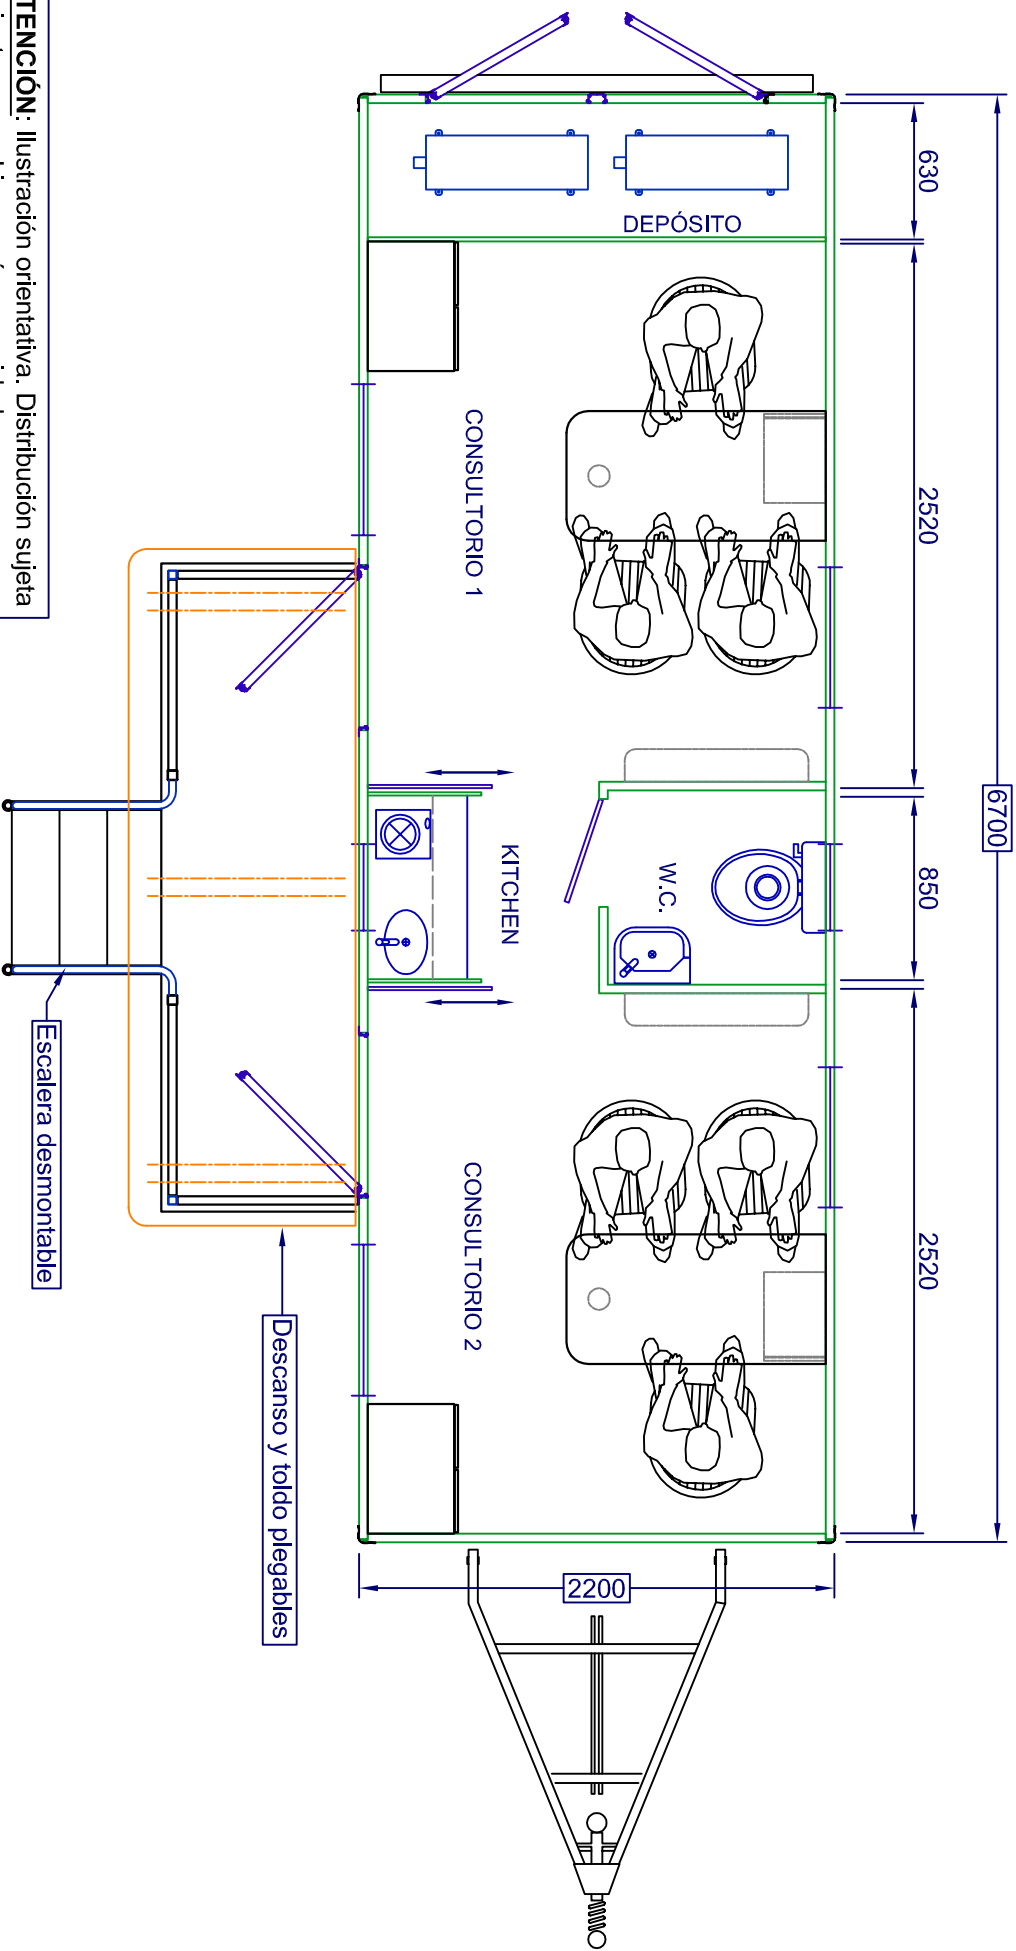

ATENCIÓN: Ilustración orientativa. Distribución sujeta a ajustes o cambios según necesidad .

Vigna

Ruta 9 - Km. 555
5900 - Villa María (CBA)
Tel.: 0353 - 4533327 / 4533913

USM

Equipo

DOS CONSULTORIOS MÓVILES
MONTADOS SOBRE TRAILER
(VISTA EN PLANTA)

Descripción

Cliente

GOBIERNO DE TUCUMÁN

Cód.

PRELIMINAR 1

L. Rev.


A

F. Dlb.

31/05/2017

Esc.

1:35

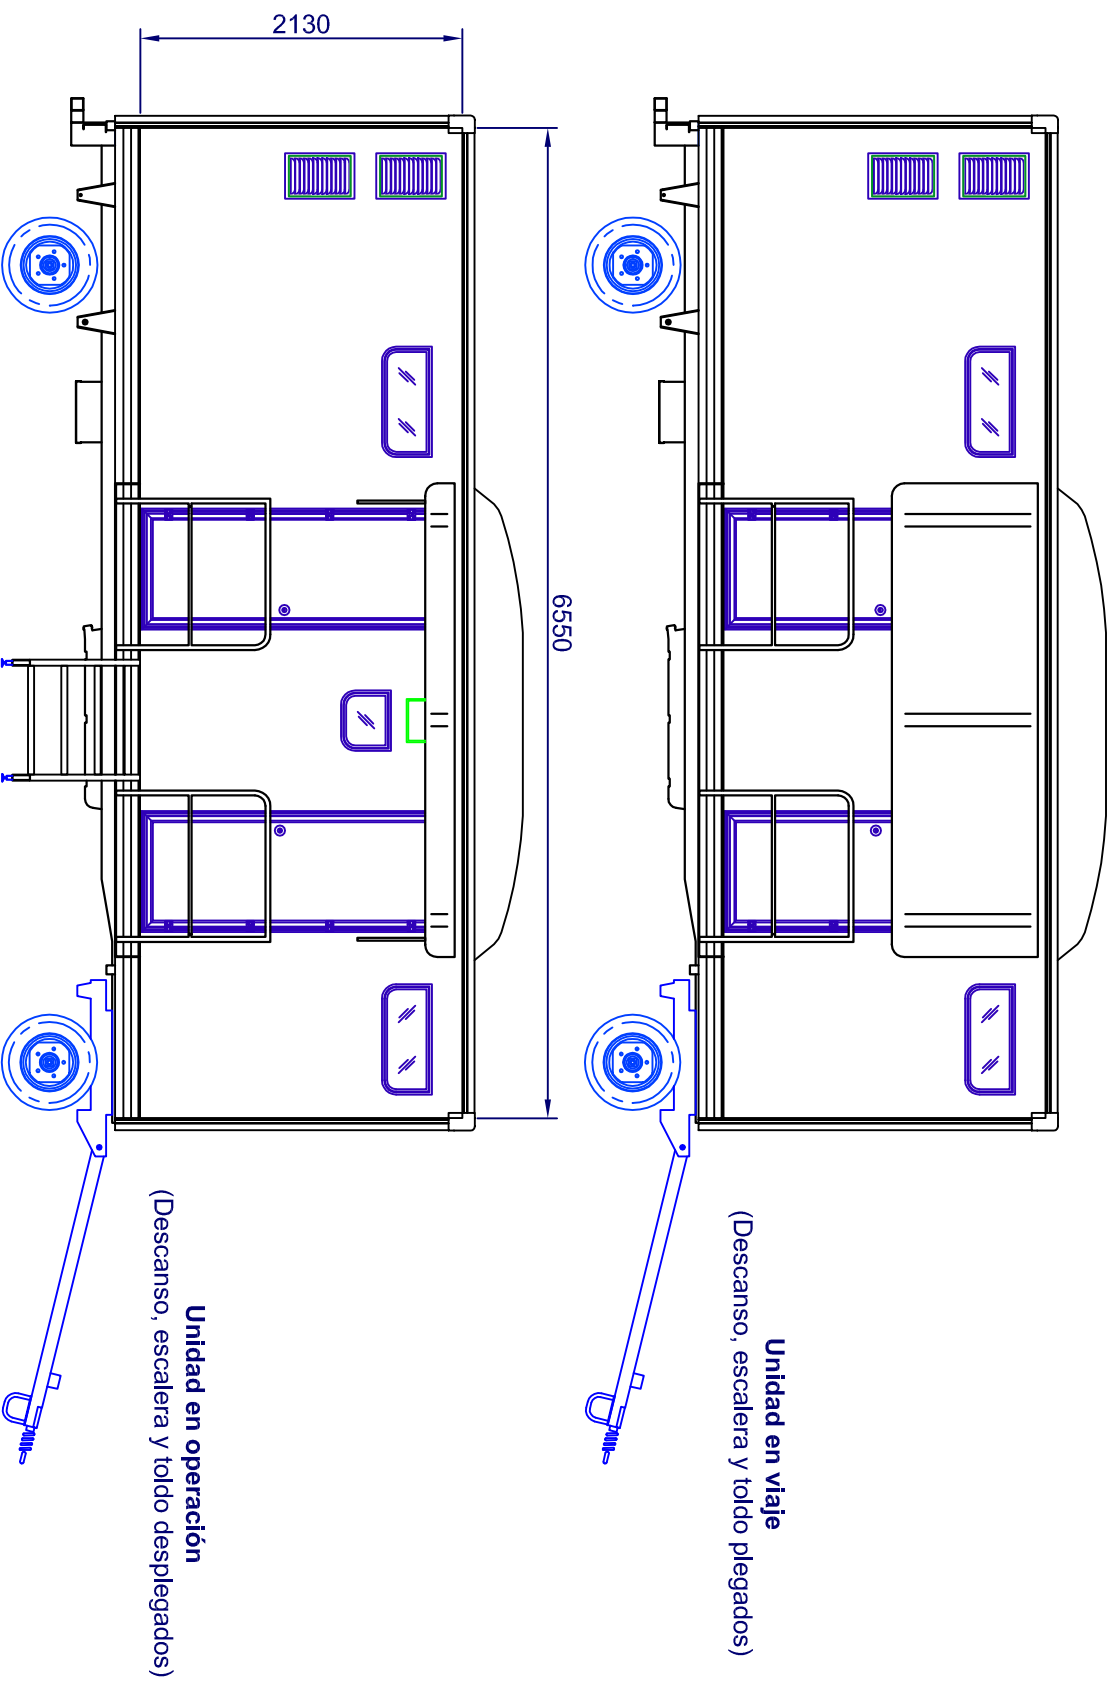

Vigna

Ruta 9 - Km. 555
5900 - Villa María (CBA)
Tel.: 0353 - 4533327 / 4533913

USM

Equipo

VISTA EXTERIOR LATERAL DERECHO
TRAILER DOS CONSULTORIOS
MEDIDAS PARA PLOTEO

Descripción

Cliente

GOBIERNO DE TUCUMÁN

Cód.

PRELIMINAR 2

L. Rev.



A

F. Dlb.

31/05/2017

Esc.

1:50

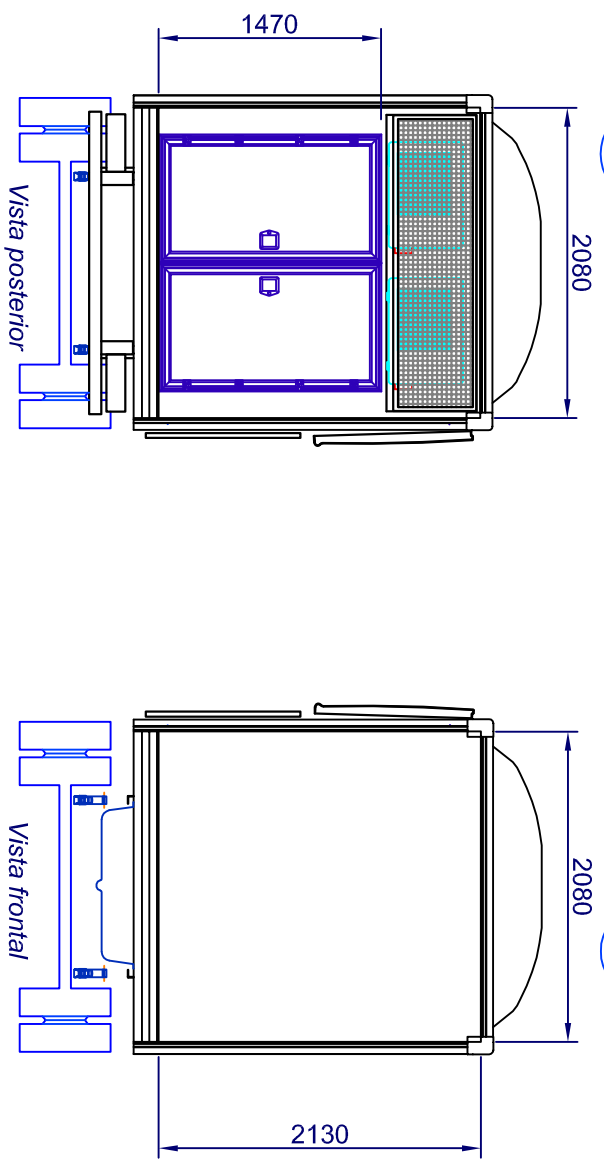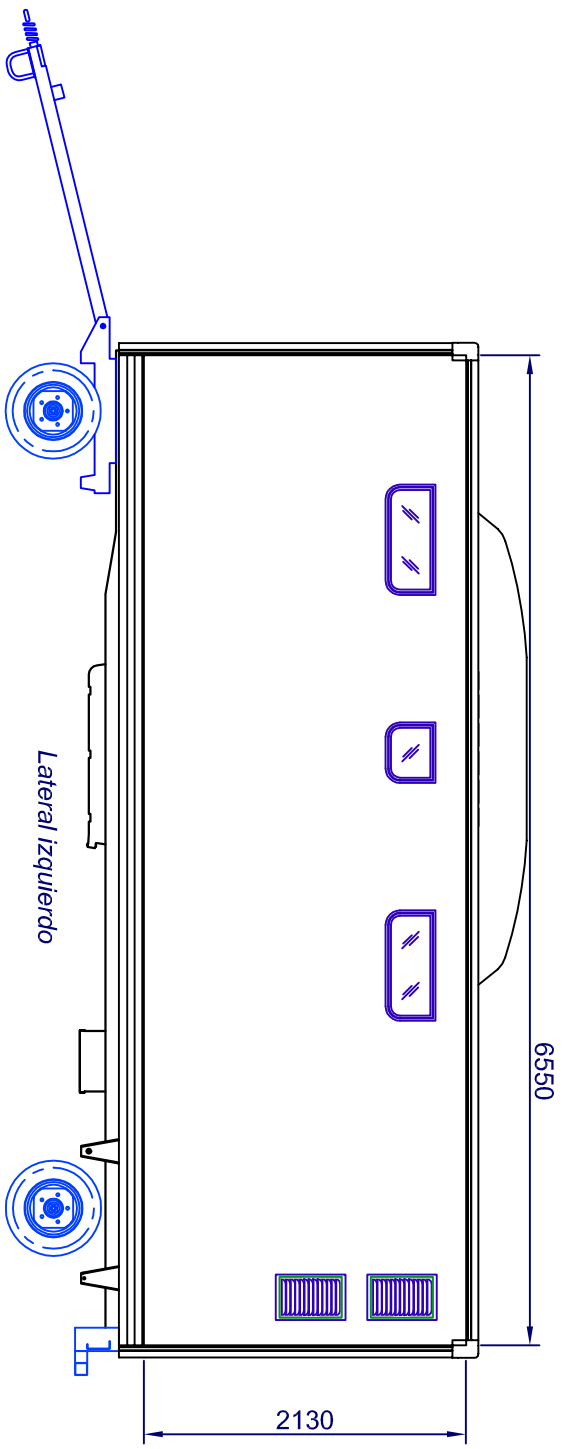

Vigna

Ruta 9 - Km. 555
5900 - Villa María (CBA)
Tel.: 0353 - 4533327 / 4533913

USM

Equipo

VISTA EXTERIOR LATERAL
IZQUIERDO, POSTERIOR Y FRONTAL
TRAILER DOS CONSULTORIOS
MEDIDAS PARA PLOTEO

Descripción

Cliente

GOBIERNO DE TUCUMÁN

Cód.

PRELIMINAR 3

L. Rev.

A

F. Dlb.

31/05/2017

Esc.

1:50